


ПЛАН ТИПОВОГО ПОВЕРХУ (IV-X)
М 1:100

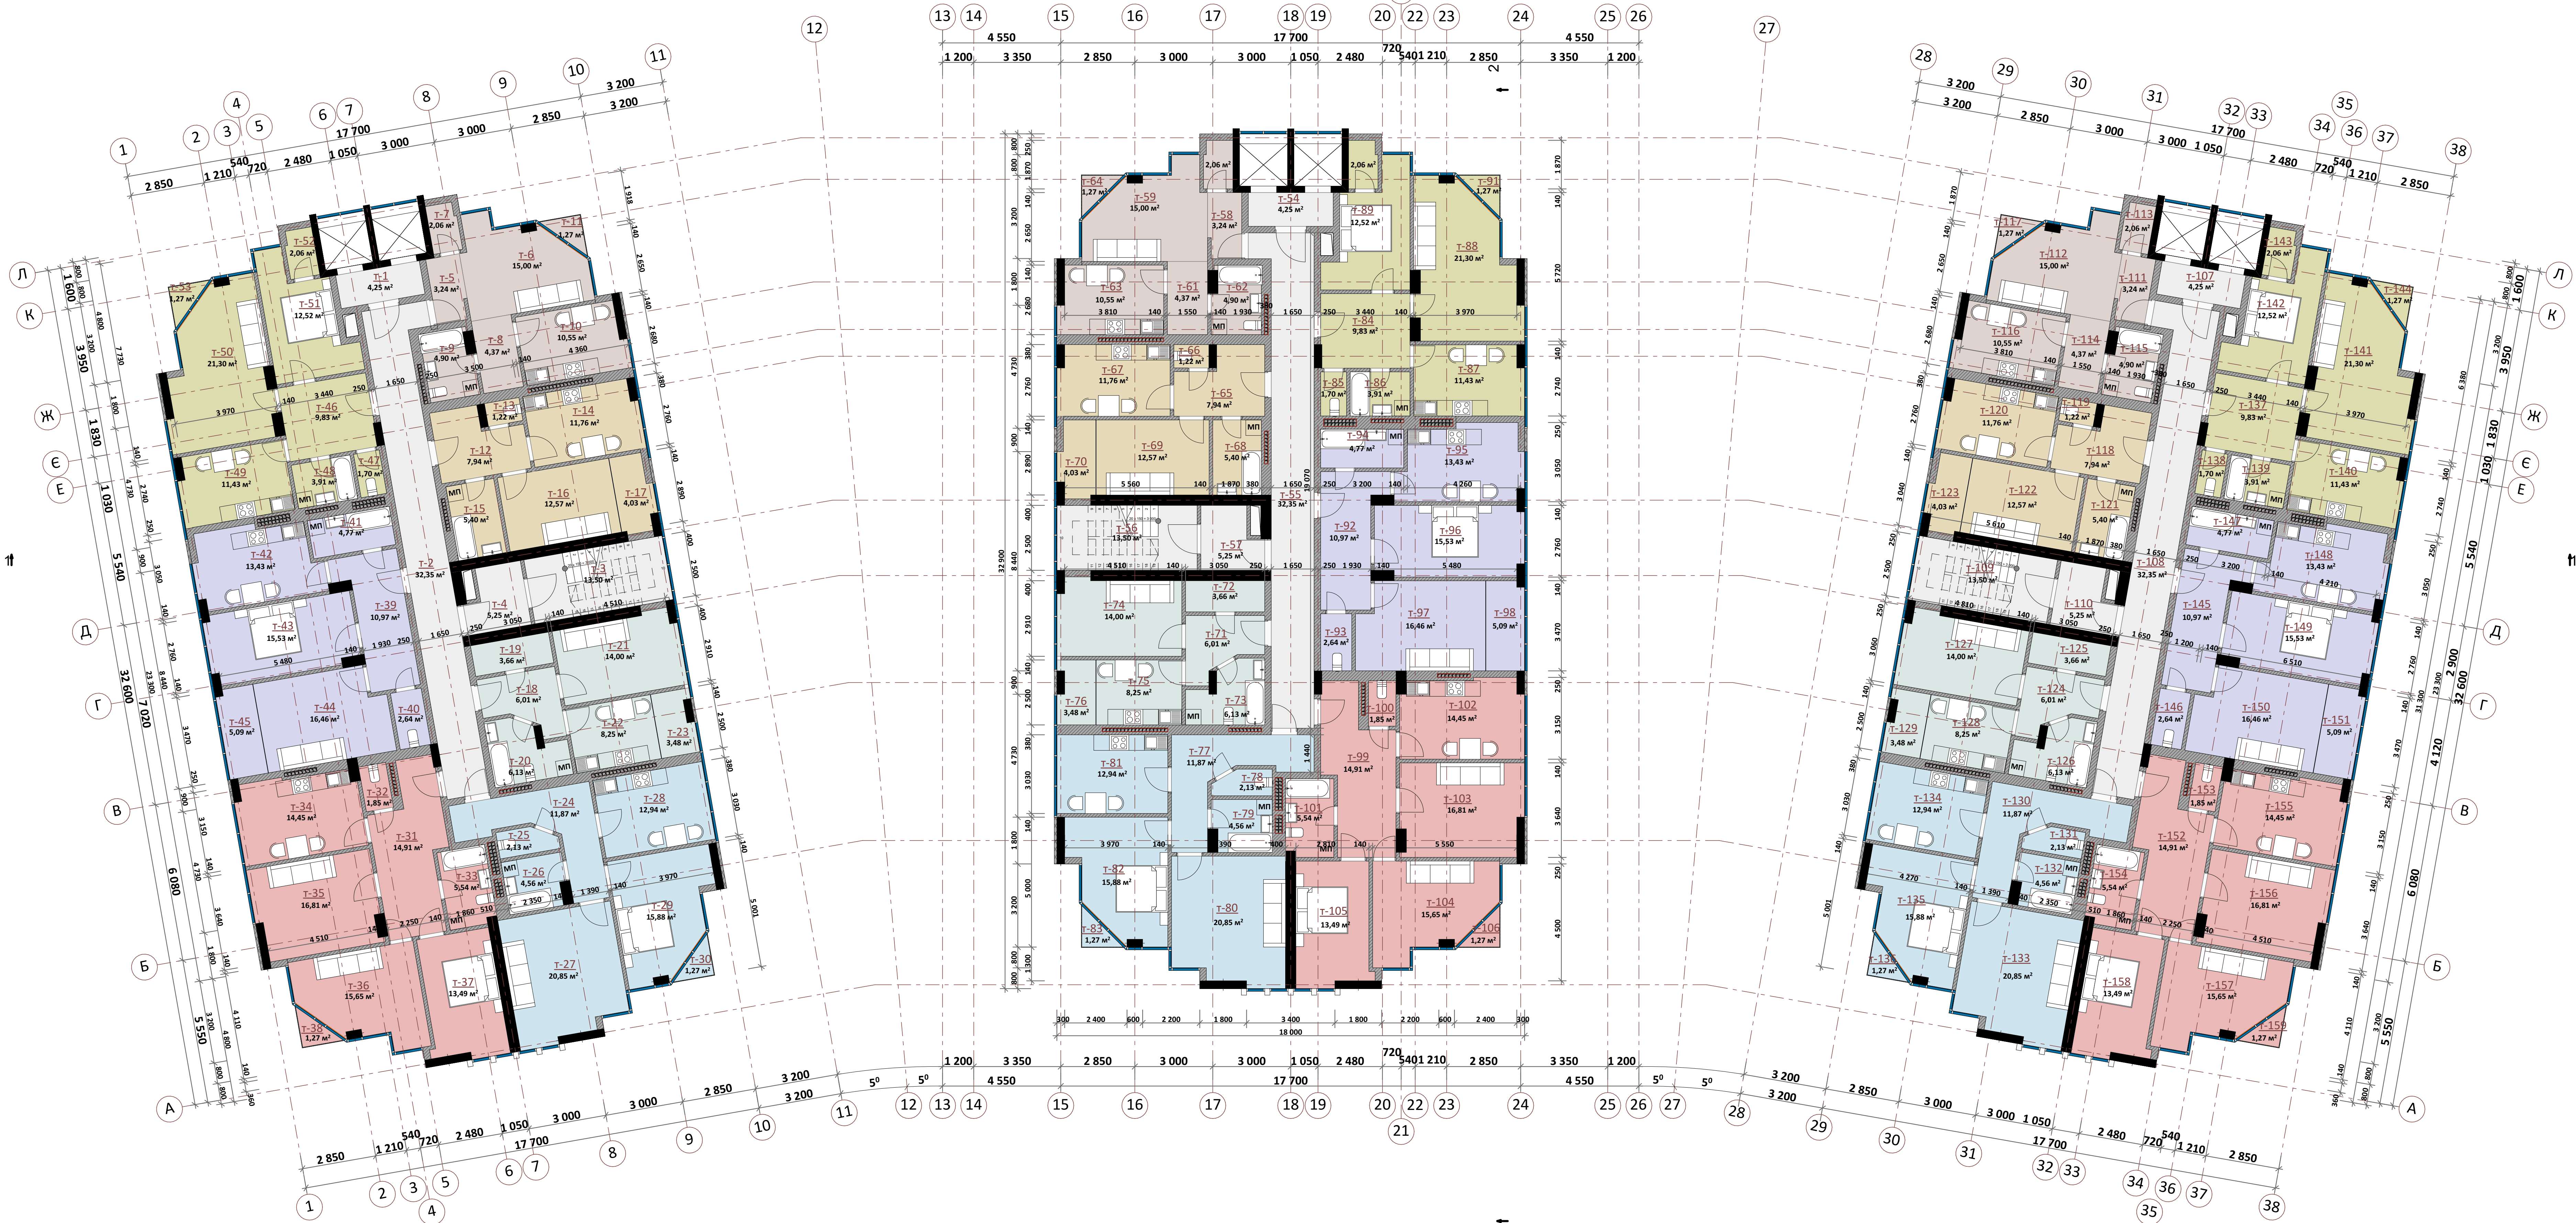

ПРИМІТКА: За відм ±0.000 прийнято відмітку чистої підлоги першого поверху.

95-21/АР					
Будівництво багатоквартирного житлового будинку із вбудованими приміщеннями комерційного призначення за адресою: Закарпатська обл., м.Ужгород, вулиця Возз'єднання, 6.19					
Зм.	Кільк.	Арк.	Видок	Підпис	Дата
ГП	Нанаш Р.В.		2021		
Розробив	Натикський О.Б.		2021		
Перевірив	Нанаш Р.В.		2021		
Багатоквартирний житловий будинок із вбудованими приміщеннями комерційного призначення				РП	13
План типового поверху, М 1:100				NANASHI STUDIO PROJECT GROUP	